

Unión Europea




Soria

Una manera de hacer Europa
 FEDER - Fondo Europeo de Desarrollo Regional



El ingeniero técnico	Escalas:	.RENOVACIÓN A TECNOLOGÍA LED DEL ALUMBRADO DE LAS CALLES DEL CASCO VIEJO, COLLADO, PLAZA MAYOR Y ADYACENTES DE LA CIUDAD DE SORIA.	Hoja
	1/5.000		
Ángel Fernández	Fecha:	Situción: Zona centro de la ciudad de Soria.	
	Octubre de 2019		
	14/19		

SORIA

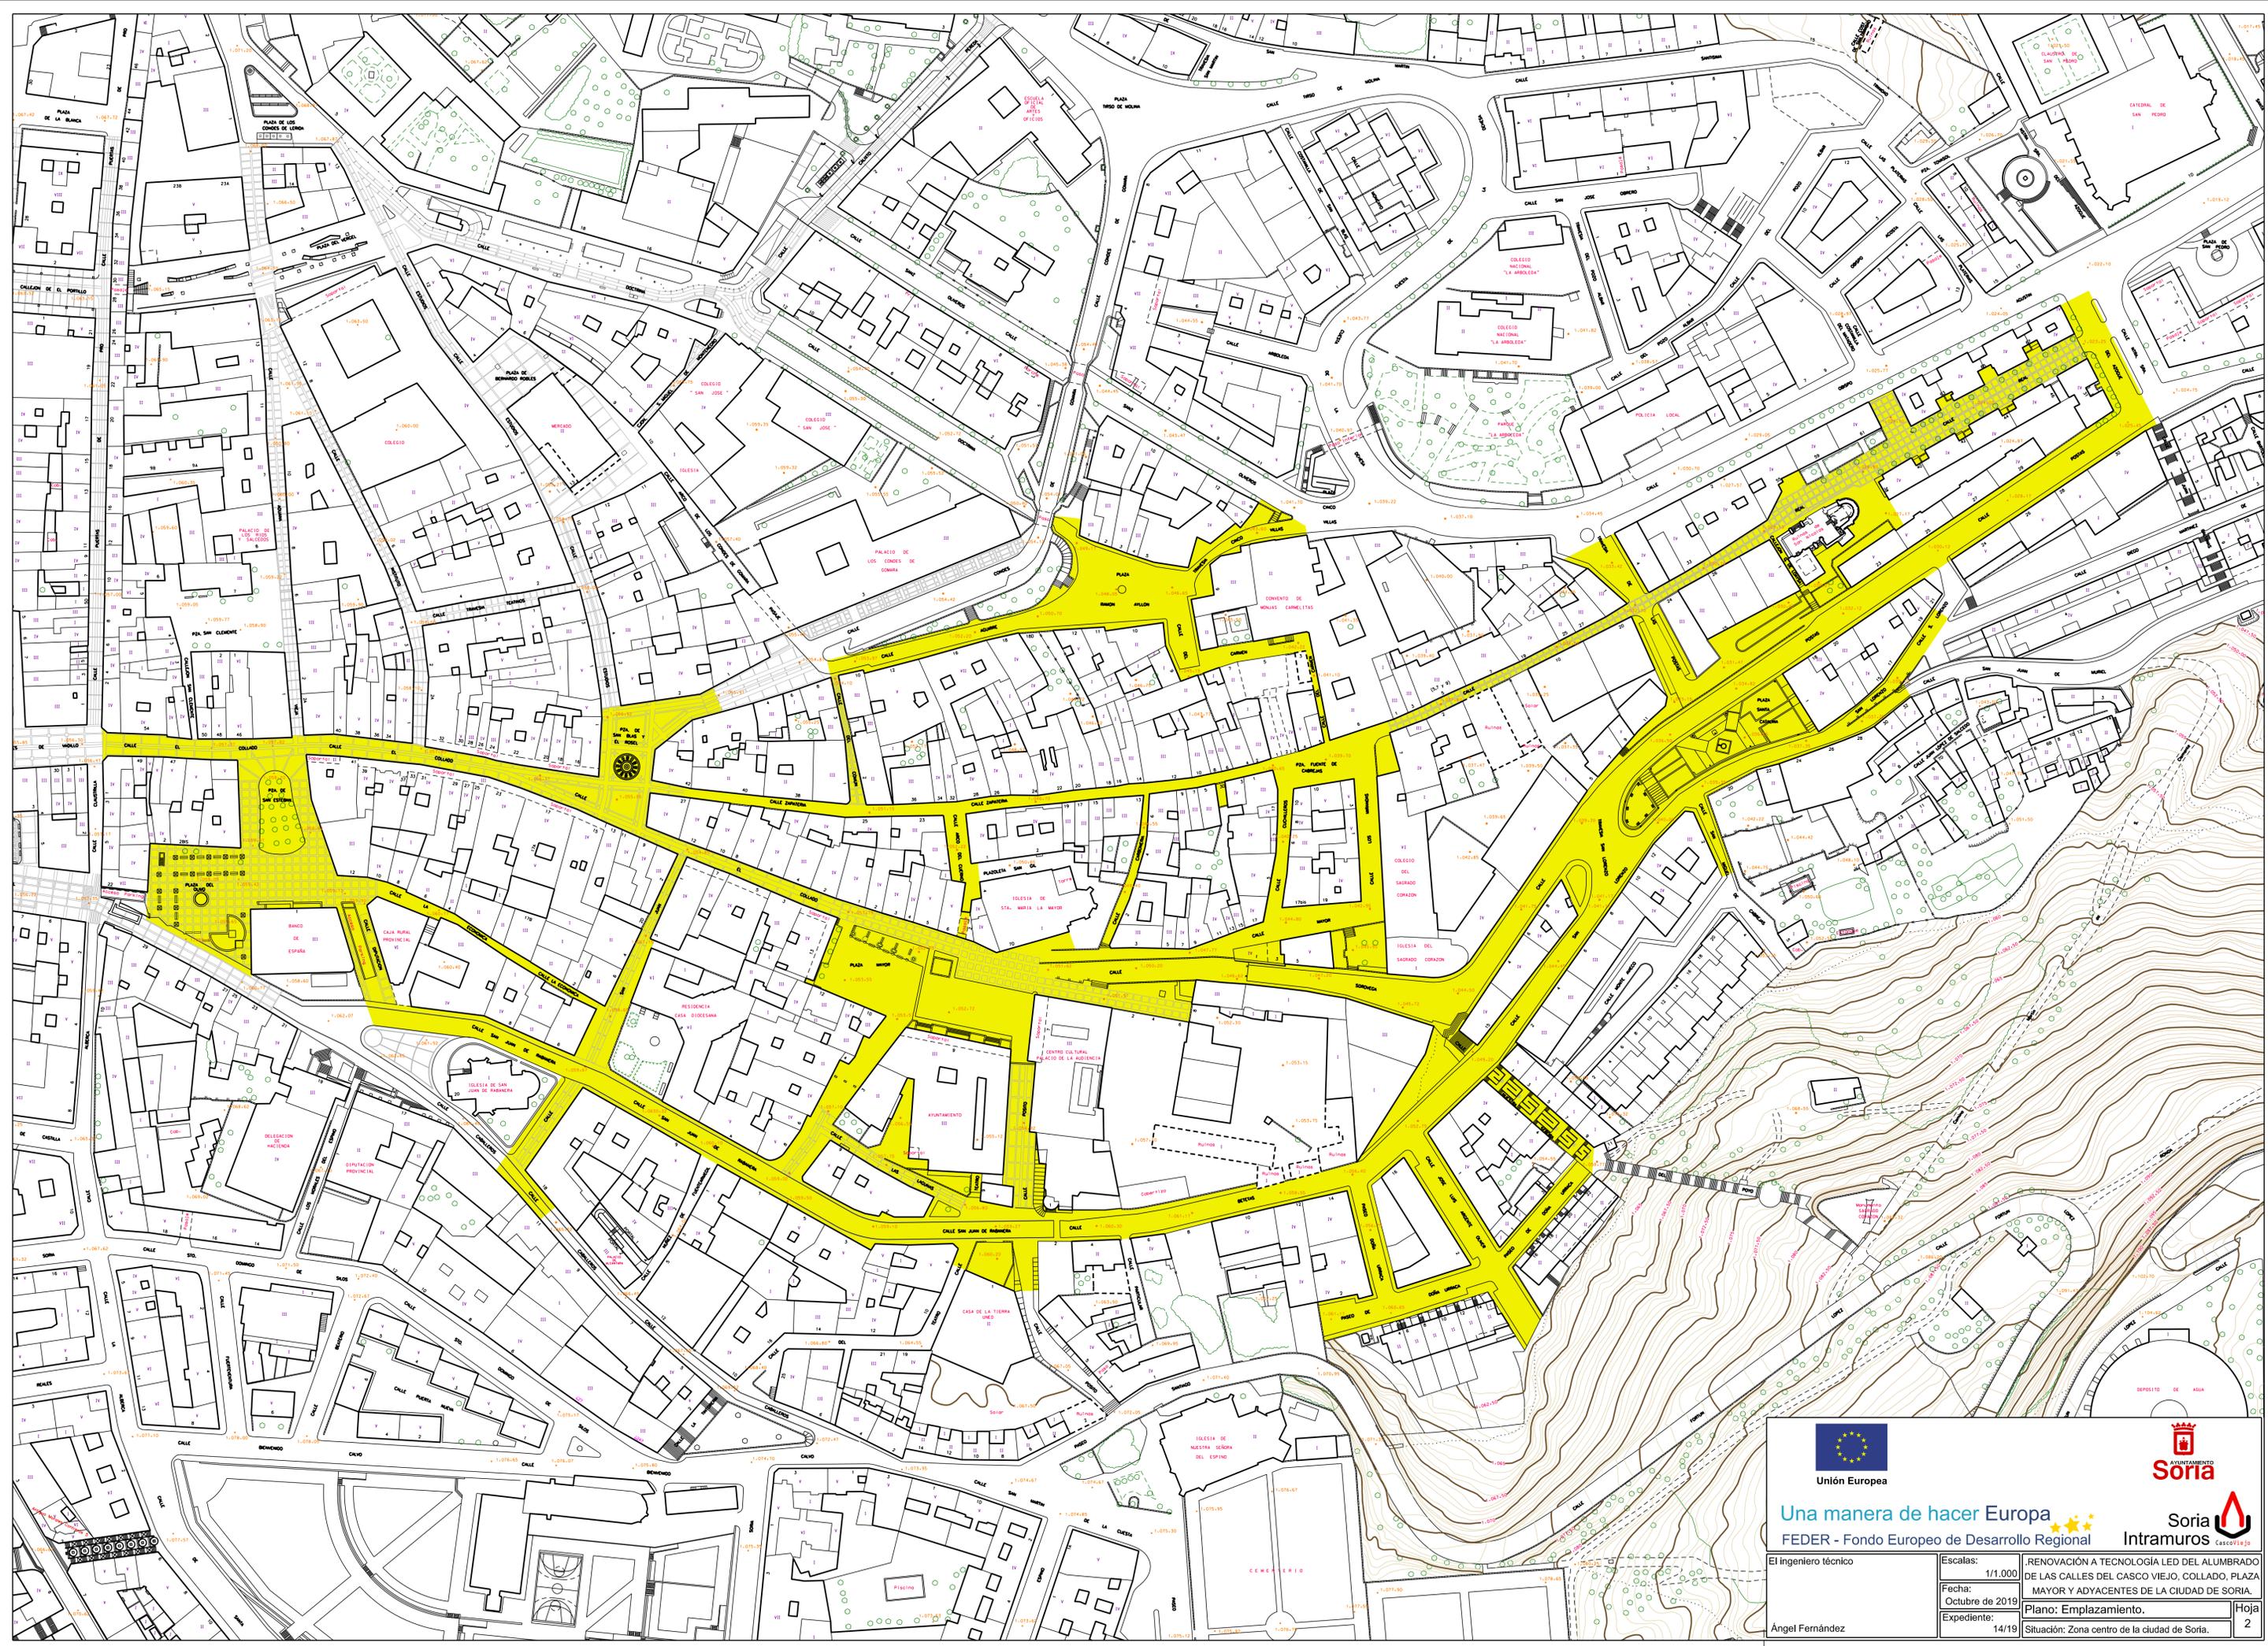

Unión Europea




Soria

Una manera de hacer Europa
 FEDER - Fondo Europeo de Desarrollo Regional



Soria Intramuros

El ingeniero técnico Ángel Fernández	Escalas:	1/1.000	RENOVACIÓN A TECNOLOGÍA LED DEL ALUMBRADO DE LAS CALLES DEL CASCO VIEJO, COLLADO, PLAZA MAYOR Y ADYACENTES DE LA CIUDAD DE SORIA. Plano: Emplazamiento.	Hoja 2
	Fecha:	Octubre de 2019		
	Expediente:	14/19		
	Situación:	Zona centro de la ciudad de Soria.		

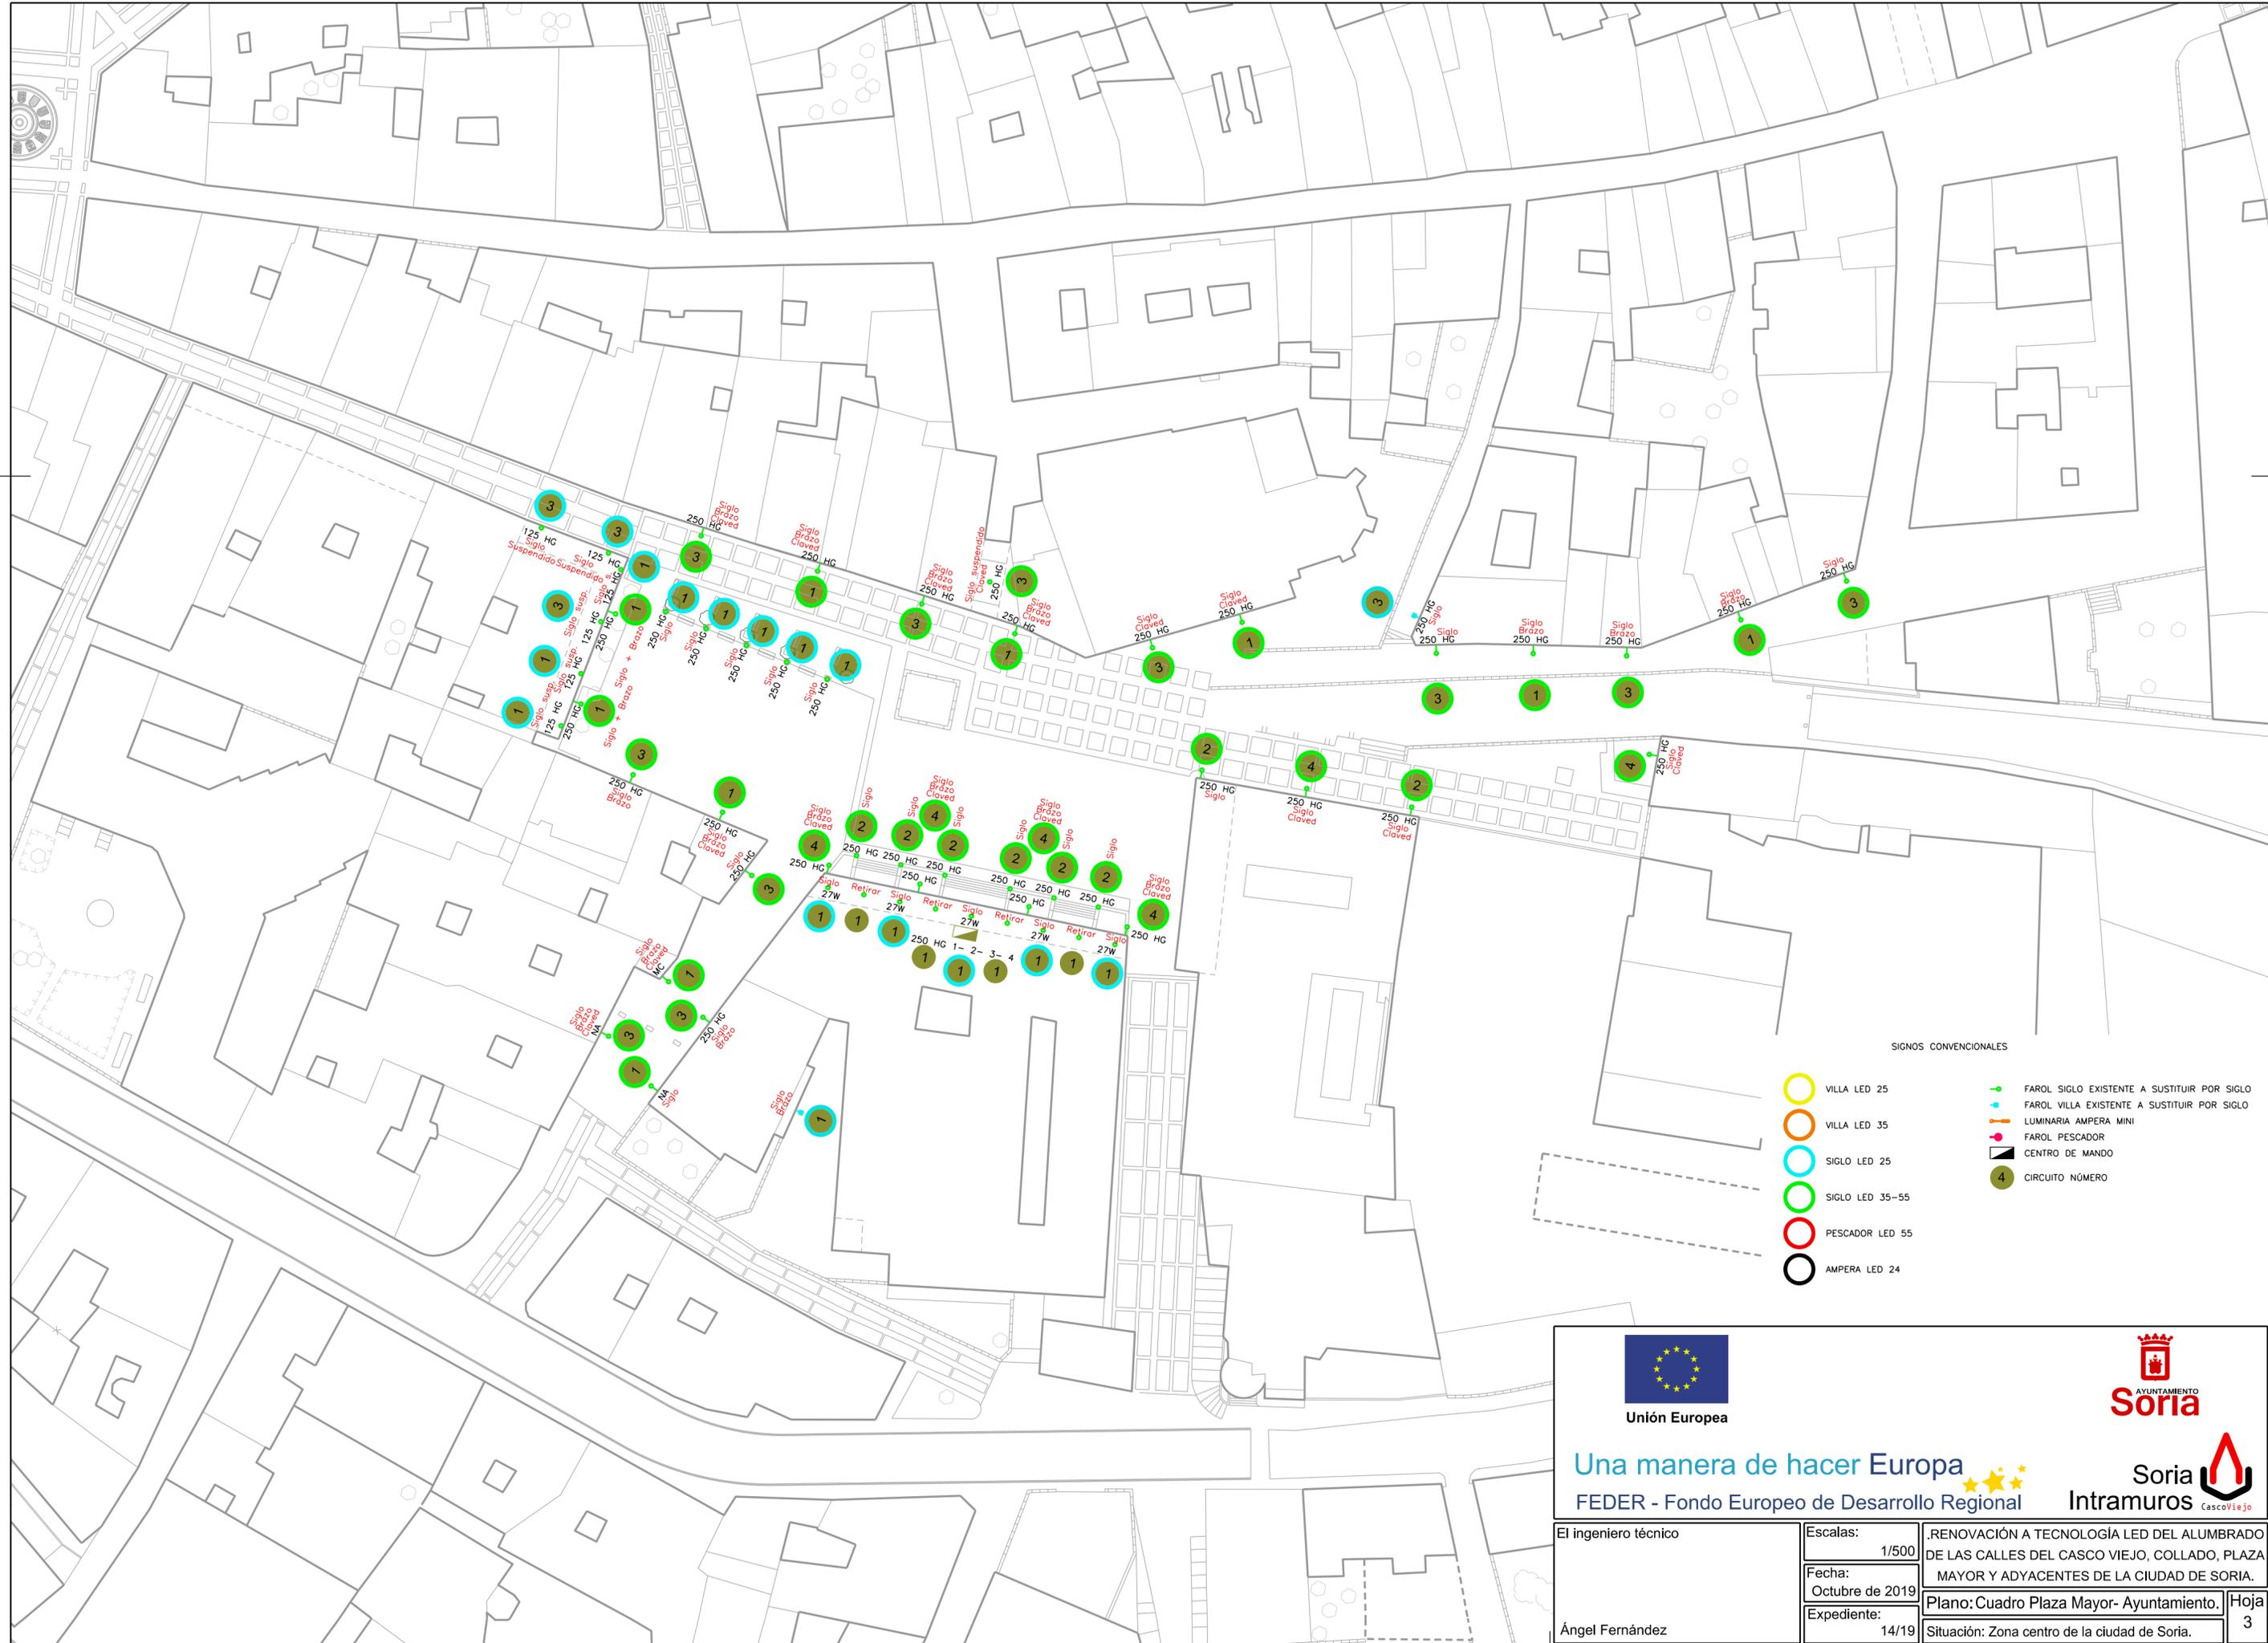

- SIGNOS CONVENCIONALES
- VILLA LED 25
 - VILLA LED 35
 - SIGLO LED 25
 - SIGLO LED 35-55
 - PESCADOR LED 55
 - AMPERA LED 24
 - FAROL SIGLO EXISTENTE A SUSTITUIR POR SIGLO
 - FAROL VILLA EXISTENTE A SUSTITUIR POR SIGLO
 - LUMINARIA AMPERA MINI
 - FAROL PESCADOR
 - CENTRO DE MANDO
 - CIRCUITO NÚMERO



Unión Europea




AYUNTAMIENTO
Soria

Una manera de hacer Europa
FEDER - Fondo Europeo de Desarrollo Regional



Soria
Intramuros Casco Viejo

El ingeniero técnico Ángel Fernández	Escalas: 1/500	.RENOVACIÓN A TECNOLOGÍA LED DEL ALUMBRADO DE LAS CALLES DEL CASCO VIEJO, COLLADO, PLAZA MAYOR Y ADYACENTES DE LA CIUDAD DE SORIA. Plano: Cuadro Plaza Mayor- Ayuntamiento. Situación: Zona centro de la ciudad de Soria.
	Fecha: Octubre de 2019	
	Expediente: 14/19	
		Hoja 3

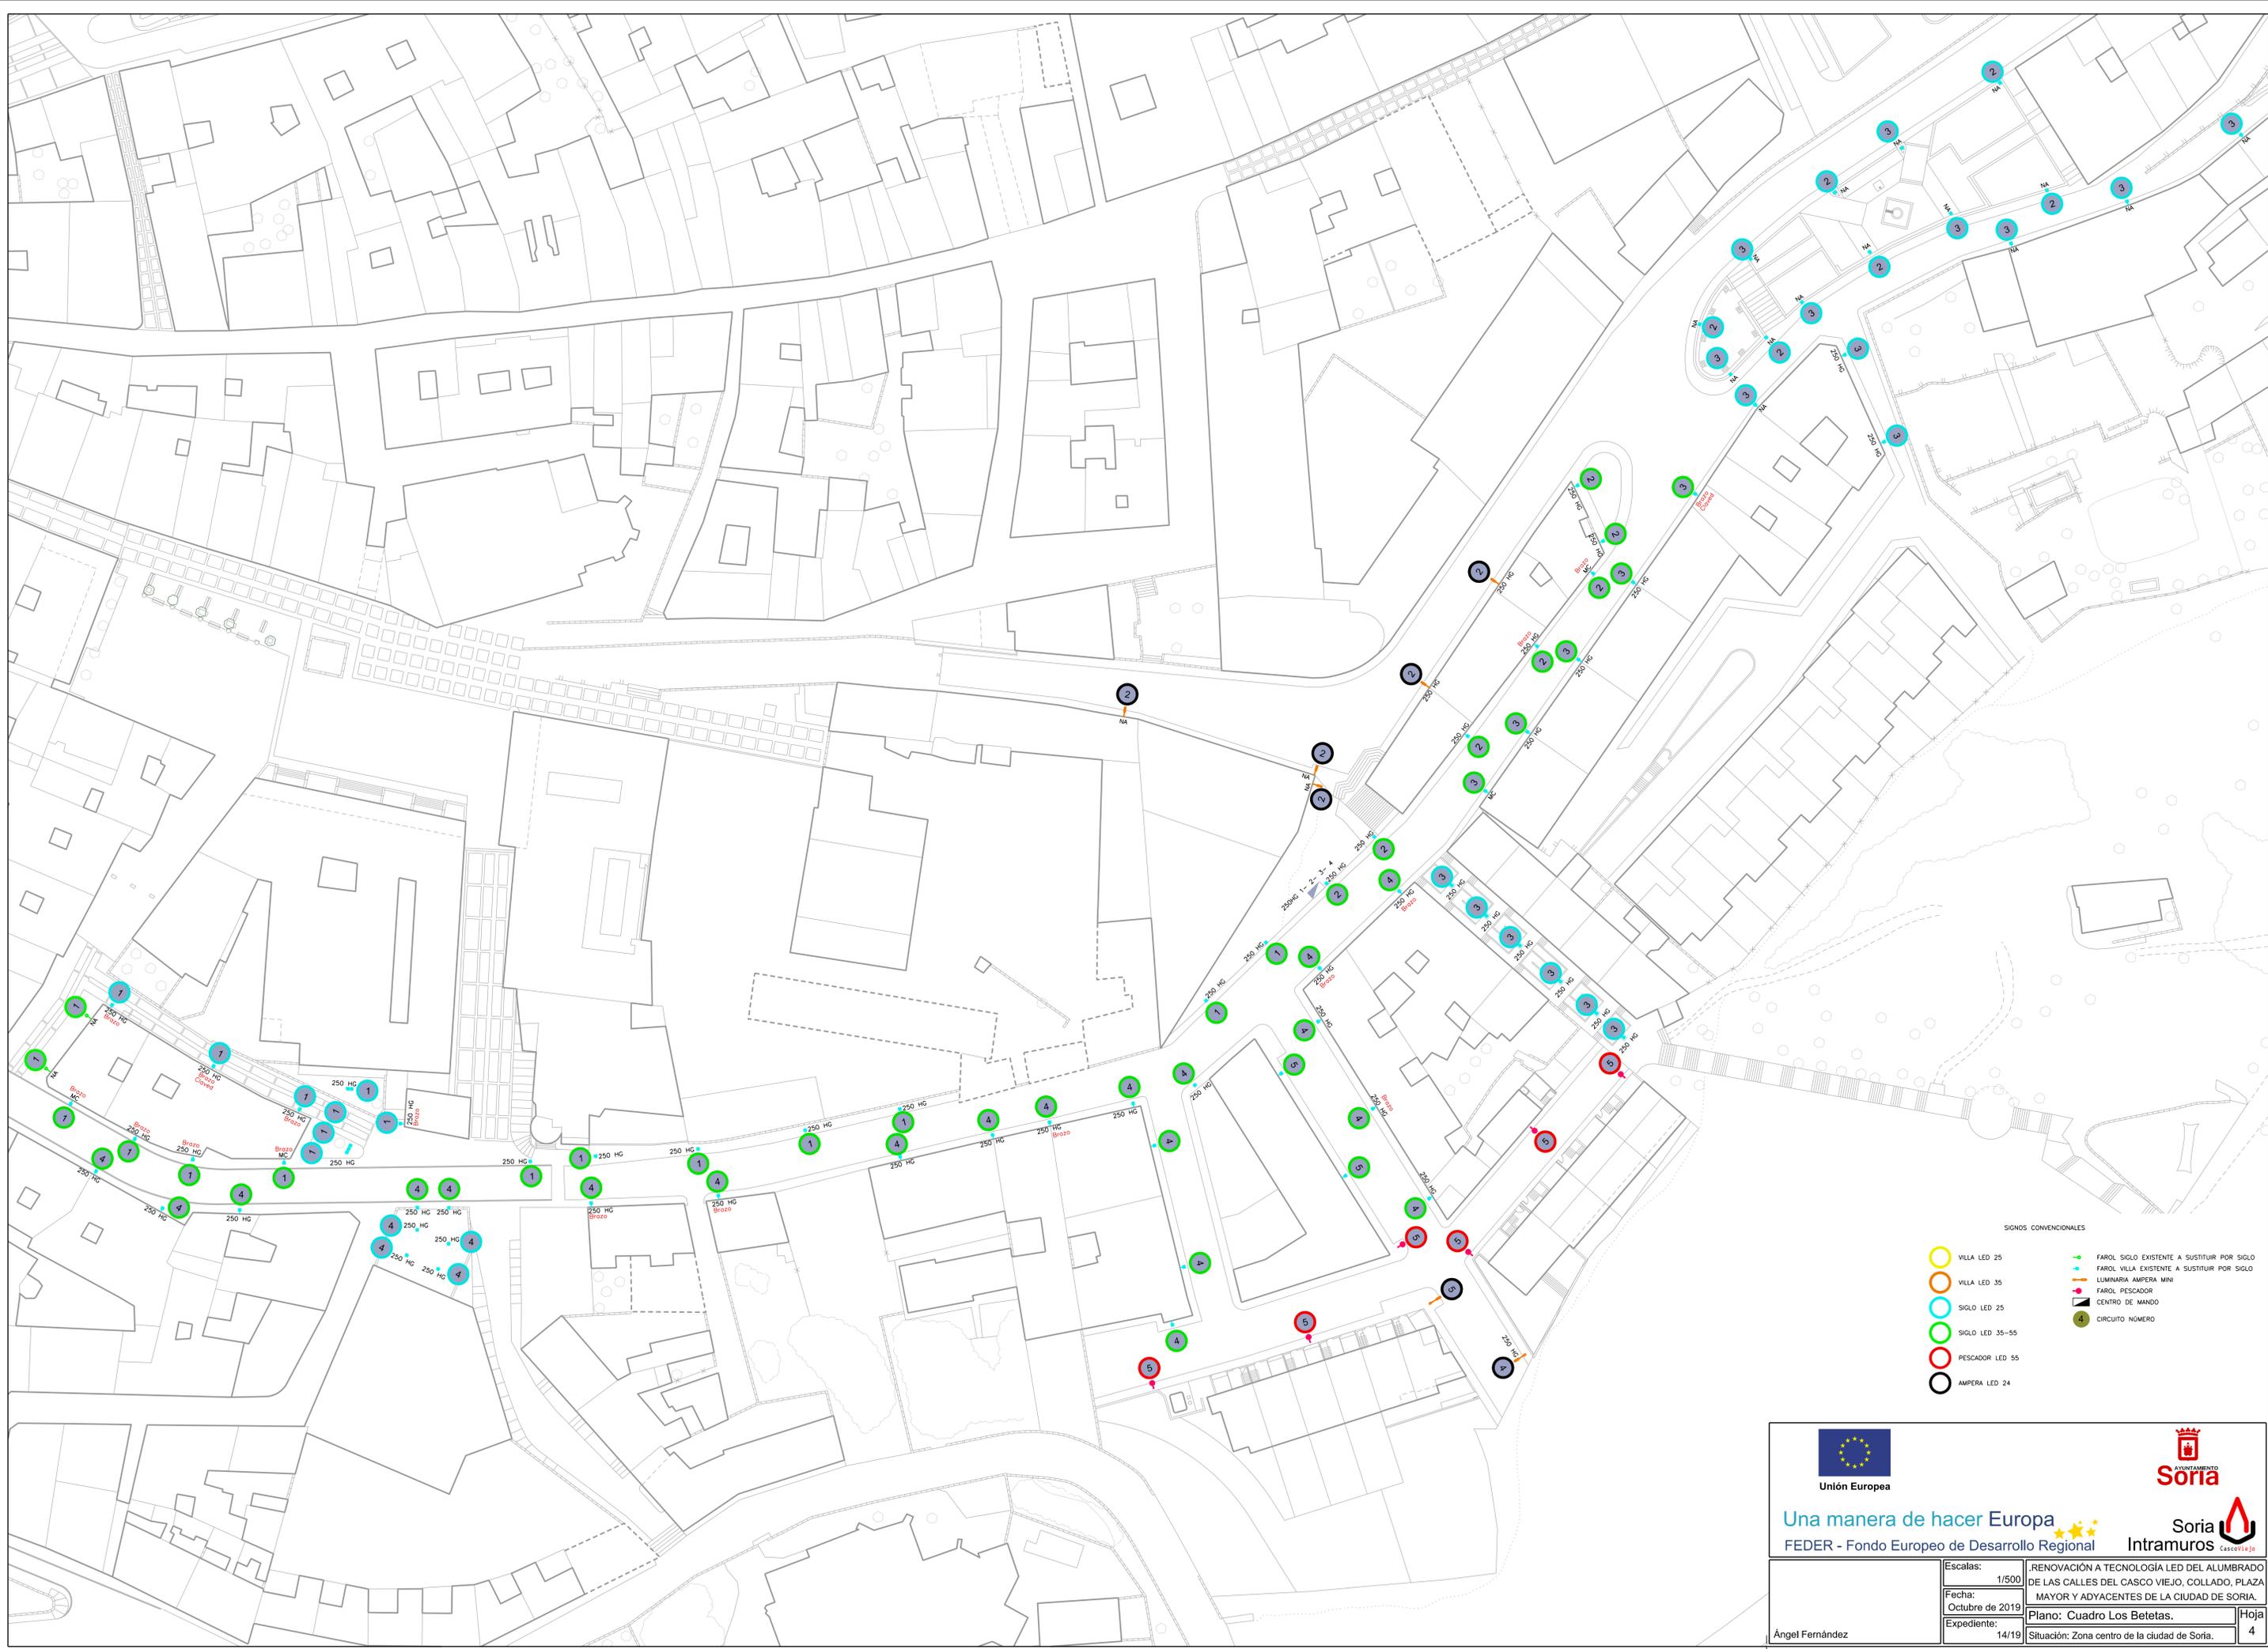

SIGNOS CONVENCIONALES

- VILLA LED 25
- VILLA LED 35
- SIGLO LED 25
- SIGLO LED 35-55
- PESCADOR LED 55
- AMPERA LED 24
- FAROL SIGLO EXISTENTE A SUSTITUIR POR SIGLO
- FAROL VILLA EXISTENTE A SUSTITUIR POR SIGLO
- LUMINARIA AMPERA MINI
- FAROL PESCADOR
- CENTRO DE MANDO
- CIRCUITO NÚMERO

 Unión Europea	 Ayuntamiento de Soria
Una manera de hacer Europa FEDER - Fondo Europeo de Desarrollo Regional	
 Soria Intramuros Casco Viejo	
Escalas: 1/500 Fecha: Octubre de 2019 Expediente: 14/19	RENOVACIÓN A TECNOLOGÍA LED DEL ALUMBRADO DE LAS CALLES DEL CASCO VIEJO, COLLADO, PLAZA MAYOR Y ADYACENTES DE LA CIUDAD DE SORIA. Plano: Cuadro Los Betetas. Situación: Zona centro de la ciudad de Soria.
Ángel Fernández	Hoja 4



- SIGNOS CONVENCIONALES
- VILLA LED 25
 - VILLA LED 35
 - SIGLO LED 25
 - SIGLO LED 35-55
 - PESCADOR LED 55
 - AMPERA LED 24
 - FAROL SIGLO EXISTENTE A SUSTITUIR POR SIGLO
 - FAROL VILLA EXISTENTE A SUSTITUIR POR SIGLO
 - LUMINARIA AMPERA MINI
 - FAROL PESCADOR
 - CENTRO DE MANDO
 - CIRCUITO NÚMERO




Unión Europea

Una manera de hacer Europa
 FEDER - Fondo Europeo de Desarrollo Regional



El ingeniero técnico Ángel Fernández	Escalas: 1/500	.RENOVACIÓN A TECNOLOGÍA LED DEL ALUMBRADO DE LAS CALLES DEL CASCO VIEJO, COLLADO, PLAZA MAYOR Y ADYACENTES DE LA CIUDAD DE SORIA. Plano: Cuadro Económica. Situación: Zona centro de la ciudad de Soria.	Hoja 5
	Fecha: Octubre de 2019		
	Expediente: 14/19		

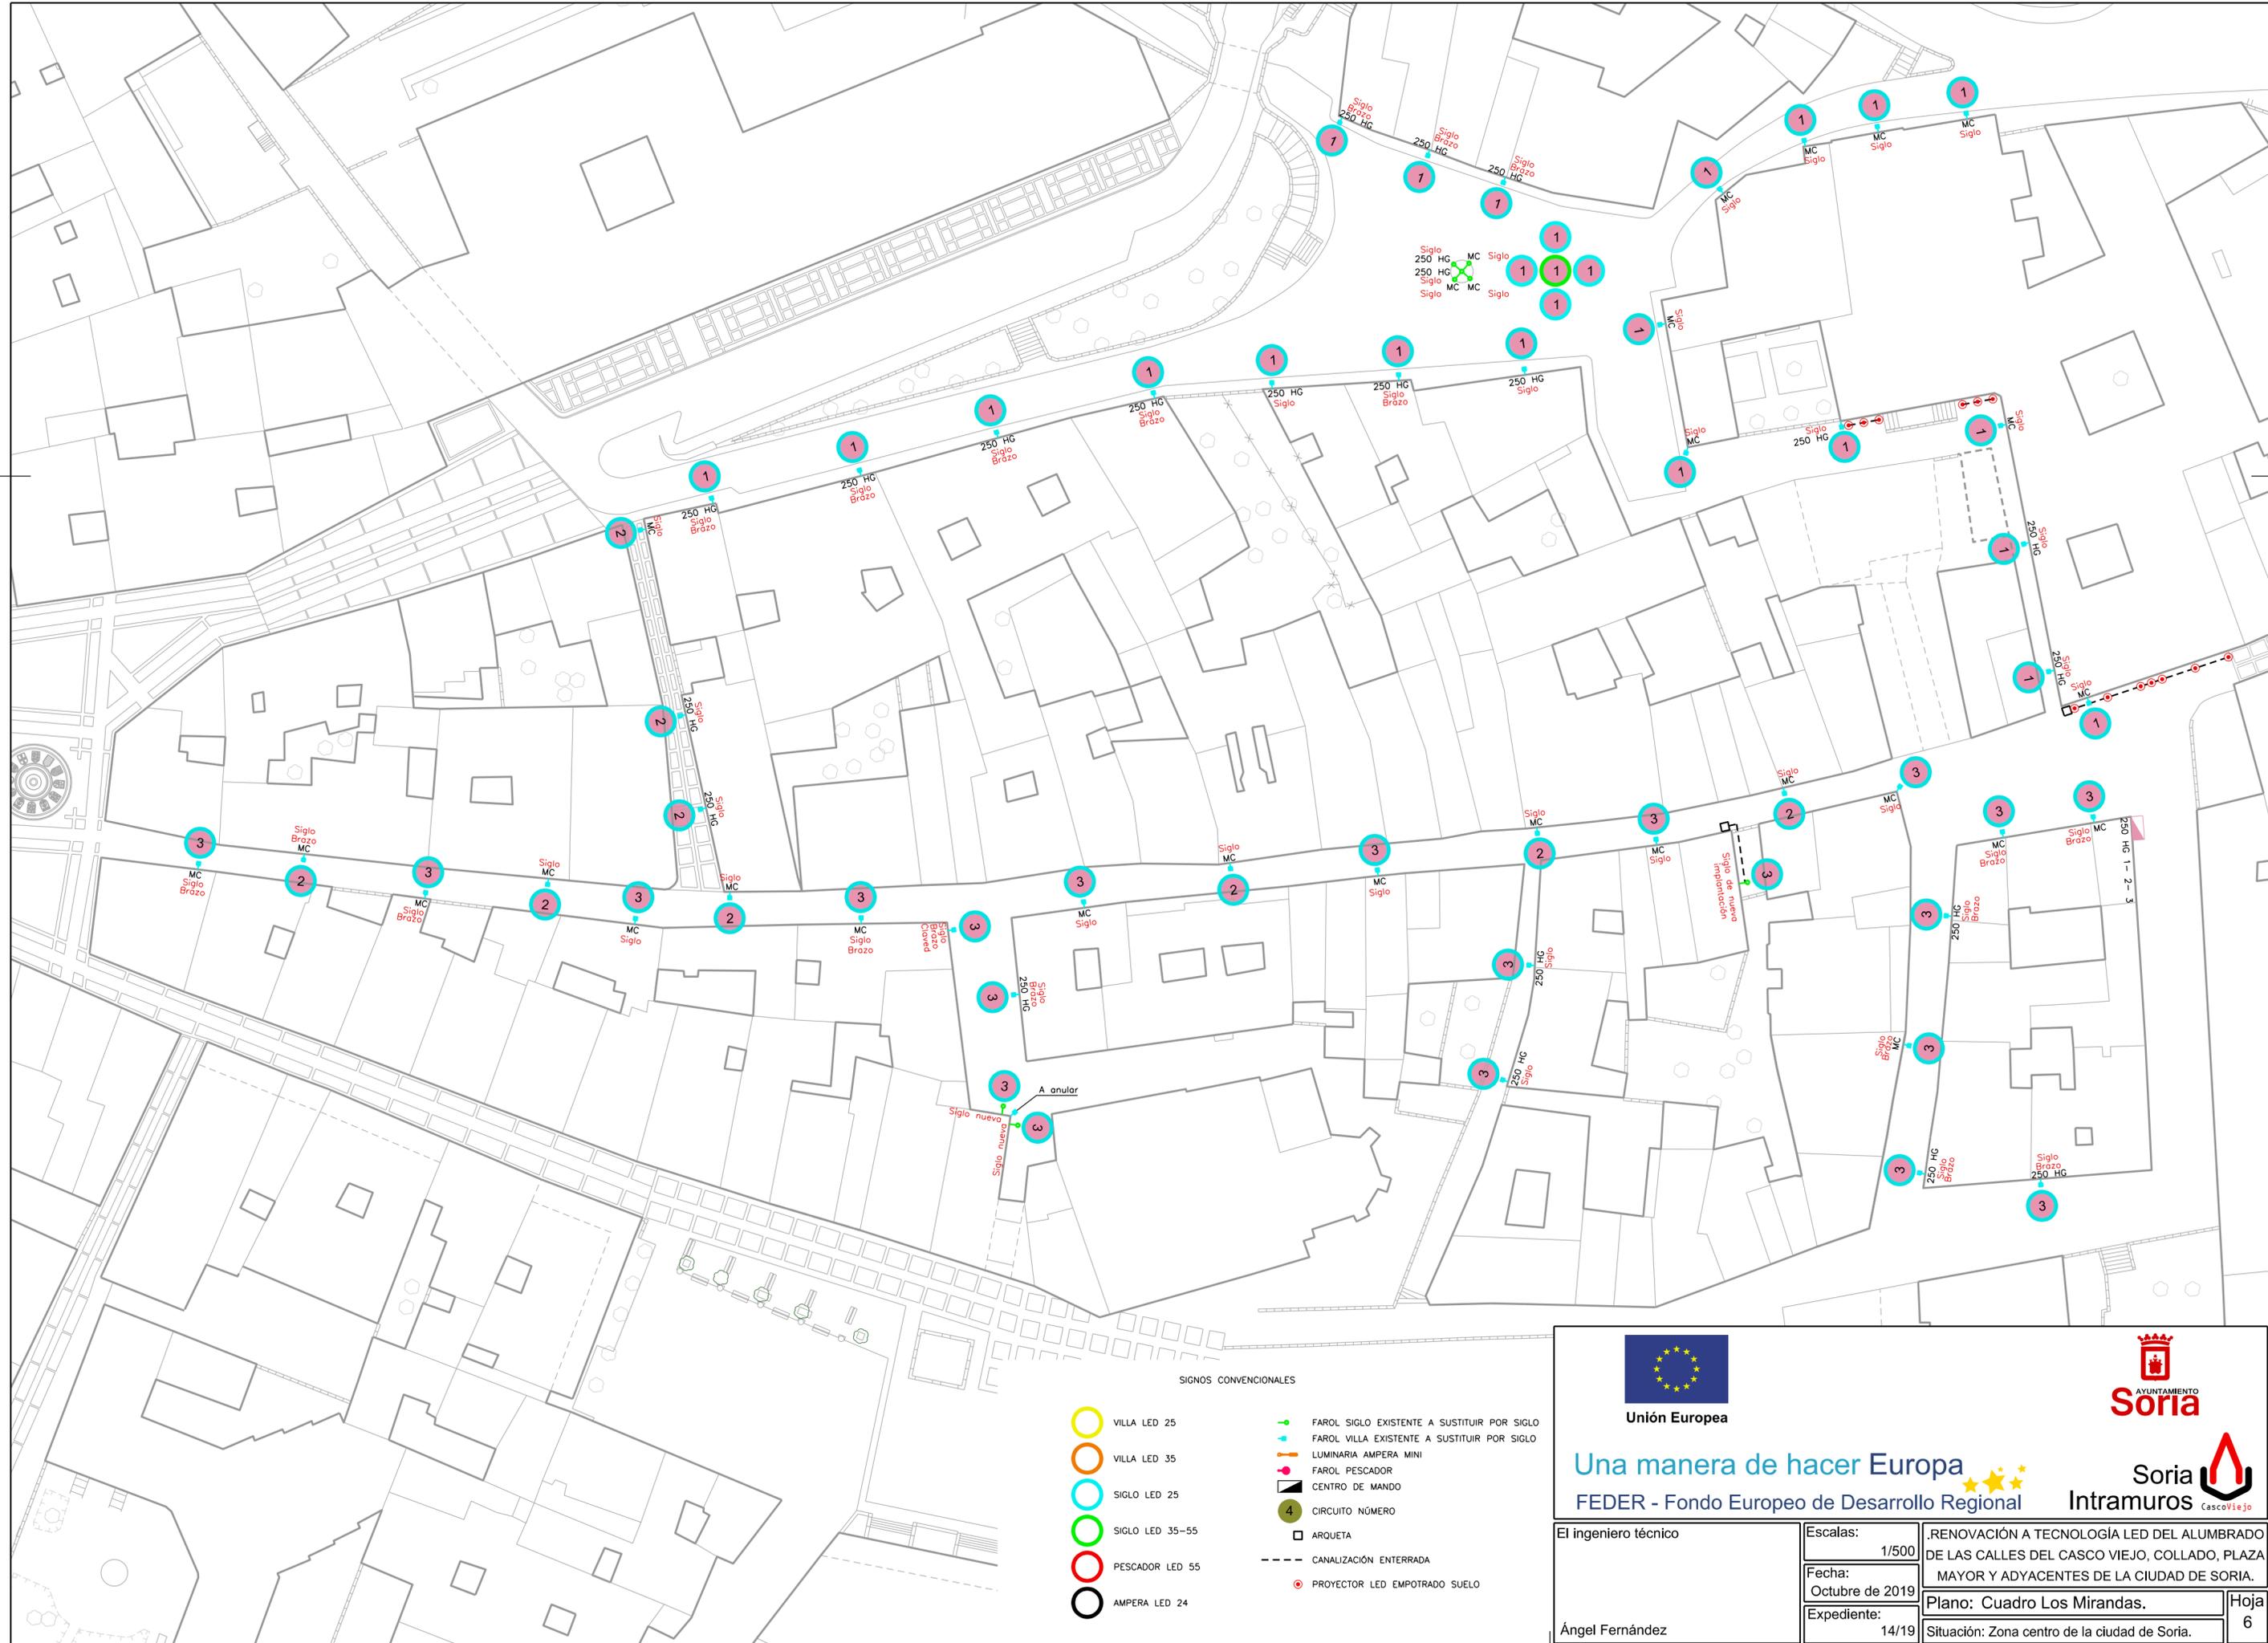

SIGNOS CONVENCIONALES

- VILLA LED 25
- VILLA LED 35
- SIGLO LED 25
- SIGLO LED 35-55
- PESCADOR LED 55
- AMPERA LED 24
- FAROL SIGLO EXISTENTE A SUSTITUIR POR SIGLO
- FAROL VILLA EXISTENTE A SUSTITUIR POR SIGLO
- LUMINARIA AMPERA MINI
- FAROL PESCADOR
- CENTRO DE MANDO
- CIRCUITO NÚMERO
- ARQUETA
- CANALIZACIÓN ENTERRADA
- PROYECTOR LED EMPOTRADO SUELO



Unión Europea

Una manera de hacer Europa
 FEDER - Fondo Europeo de Desarrollo Regional



Soria
 Intramuros Casco Viejo

El ingeniero técnico Ángel Fernández	Escala:	1/500	RENOVACIÓN A TECNOLOGÍA LED DEL ALUMBRADO DE LAS CALLES DEL CASCO VIEJO, COLLADO, PLAZA MAYOR Y ADYACENTES DE LA CIUDAD DE SORIA. Plano: Cuadro Los Mirandas. Situación: Zona centro de la ciudad de Soria.
	Fecha:	Octubre de 2019	
	Expediente:	14/19	
	Hoja 6		



SIGNOS CONVENCIONALES

- VILLA LED 25
- VILLA LED 35
- SIGLO LED 25
- SIGLO LED 35-55
- PESCADOR LED 55
- AMPERA LED 24
- FAROL SIGLO EXISTENTE A SUSTITUIR POR SIGLO
- FAROL SIGLO EXISTENTE A SUSTITUIR POR SIGLO
- ★ LUMINARIA AMPERA MINI
- ★ FAROL PESCADOR
- CENTRO DE MANDO
- CIRCUITO NÚMERO
- ARQUETA
- CANALIZACIÓN ENTERRADA
- PROYECTOR LED EMPOTRADO SUELO



Unión Europea




Ayuntamiento de Soria

Una manera de hacer Europa
 FEDER - Fondo Europeo de Desarrollo Regional



Soria Intramuros Casco Viejo

El Ingeniero técnico Ángel Fernández	Escalas:	1/500	RENOVACIÓN A TECNOLOGÍA LED DEL ALUMBRADO DE LAS CALLES DEL CASCO VIEJO, COLLADO, PLAZA MAYOR Y ADYACENTES DE LA CIUDAD DE SORIA.	Hoja 7
	Fecha:	Octubre de 2019		
	Expediente:	14/19		
	Situación:	Zona centro de la ciudad de Soria.		

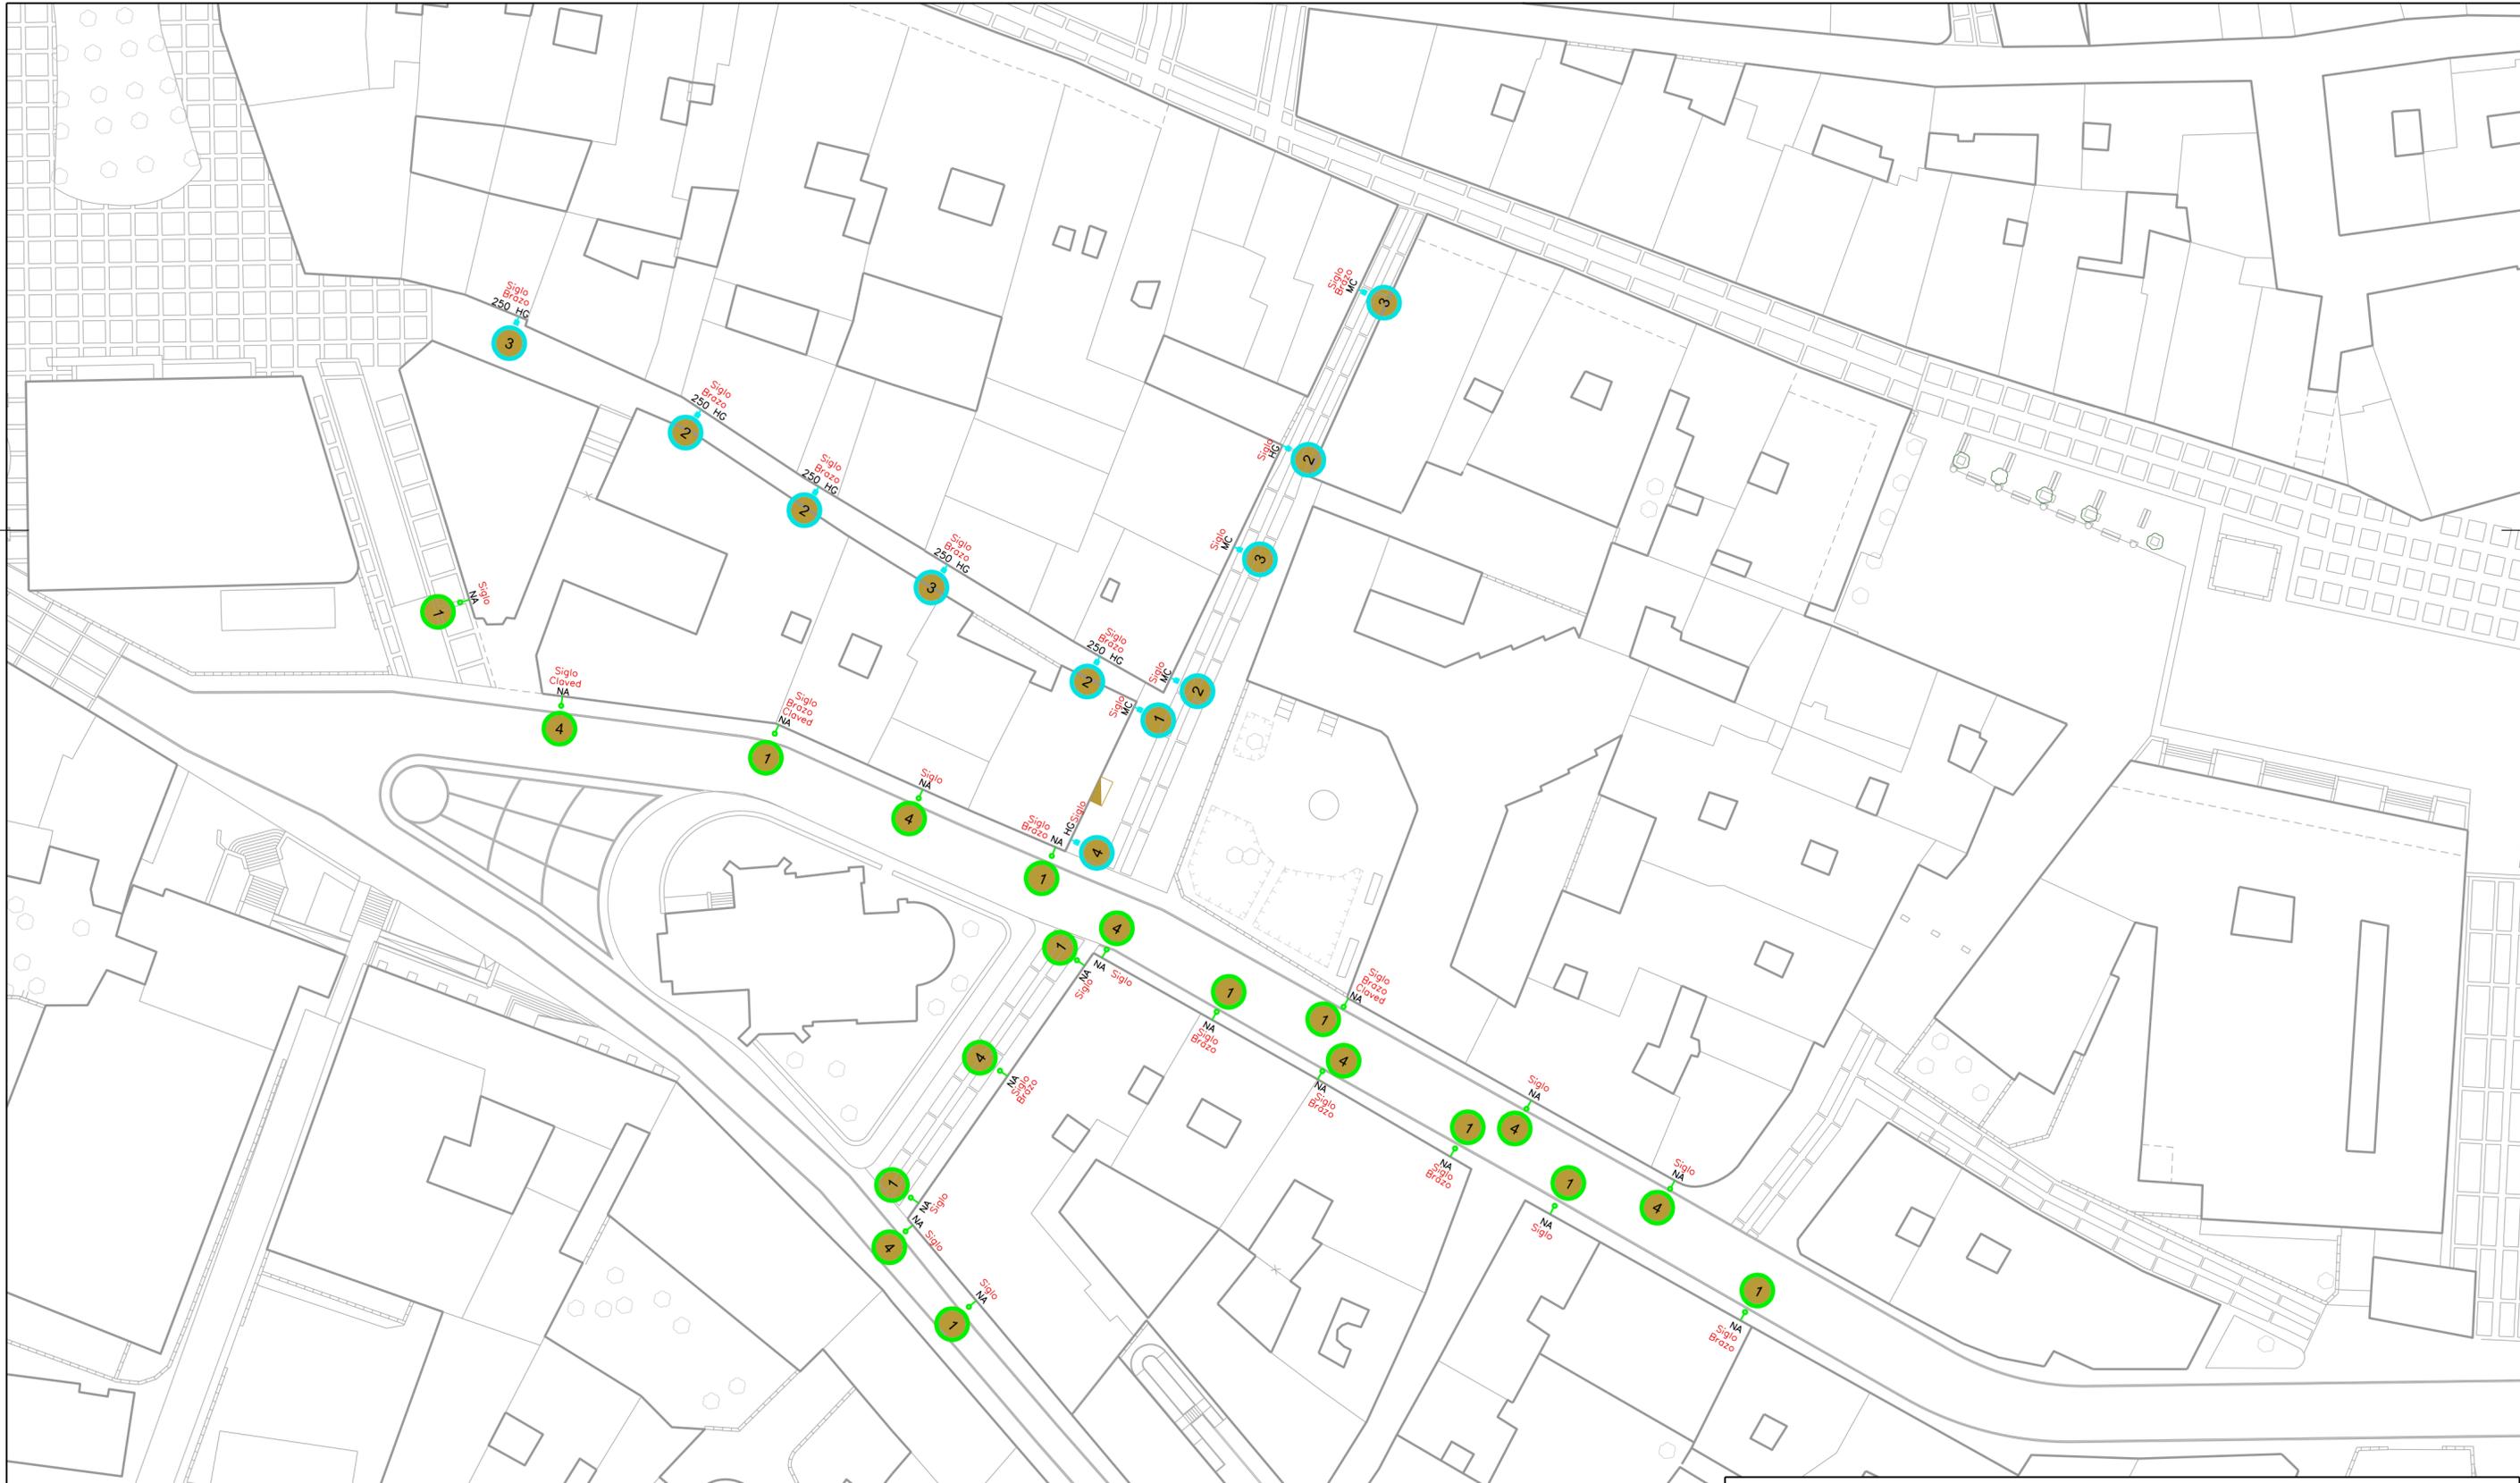

- SIGNOS CONVENCIONALES
- VILLA LED 25
 - VILLA LED 35
 - SIGLO LED 25
 - SIGLO LED 35-55
 - PESCADOR LED 55
 - AMPERA LED 24
 - FAROL SIGLO EXISTENTE A SUSTITUIR POR SIGLO
 - FAROL VILLA EXISTENTE A SUSTITUIR POR SIGLO
 - LUMINARIA AMPERA MINI
 - FAROL PESCADOR
 - CENTRO DE MANDO
 - CIRCUITO NÚMERO



Unión Europea



AYUNTAMIENTO
Soria




Soria
Intramuros Casco Viejo

Una manera de hacer Europa

FEDER - Fondo Europeo de Desarrollo Regional

El ingeniero técnico Ángel Fernández	Escala:	1/500	RENOVACIÓN A TECNOLOGÍA LED DEL ALUMBRADO DE LAS CALLES DEL CASCO VIEJO, COLLADO, PLAZA MAYOR Y ADYACENTES DE LA CIUDAD DE SORIA.
	Fecha:	Octubre de 2019	
	Expediente:	14/19	
	Plano: Cuadro San Juan.		
			Hoja 9
Situación: Zona centro de la ciudad de Soria.			

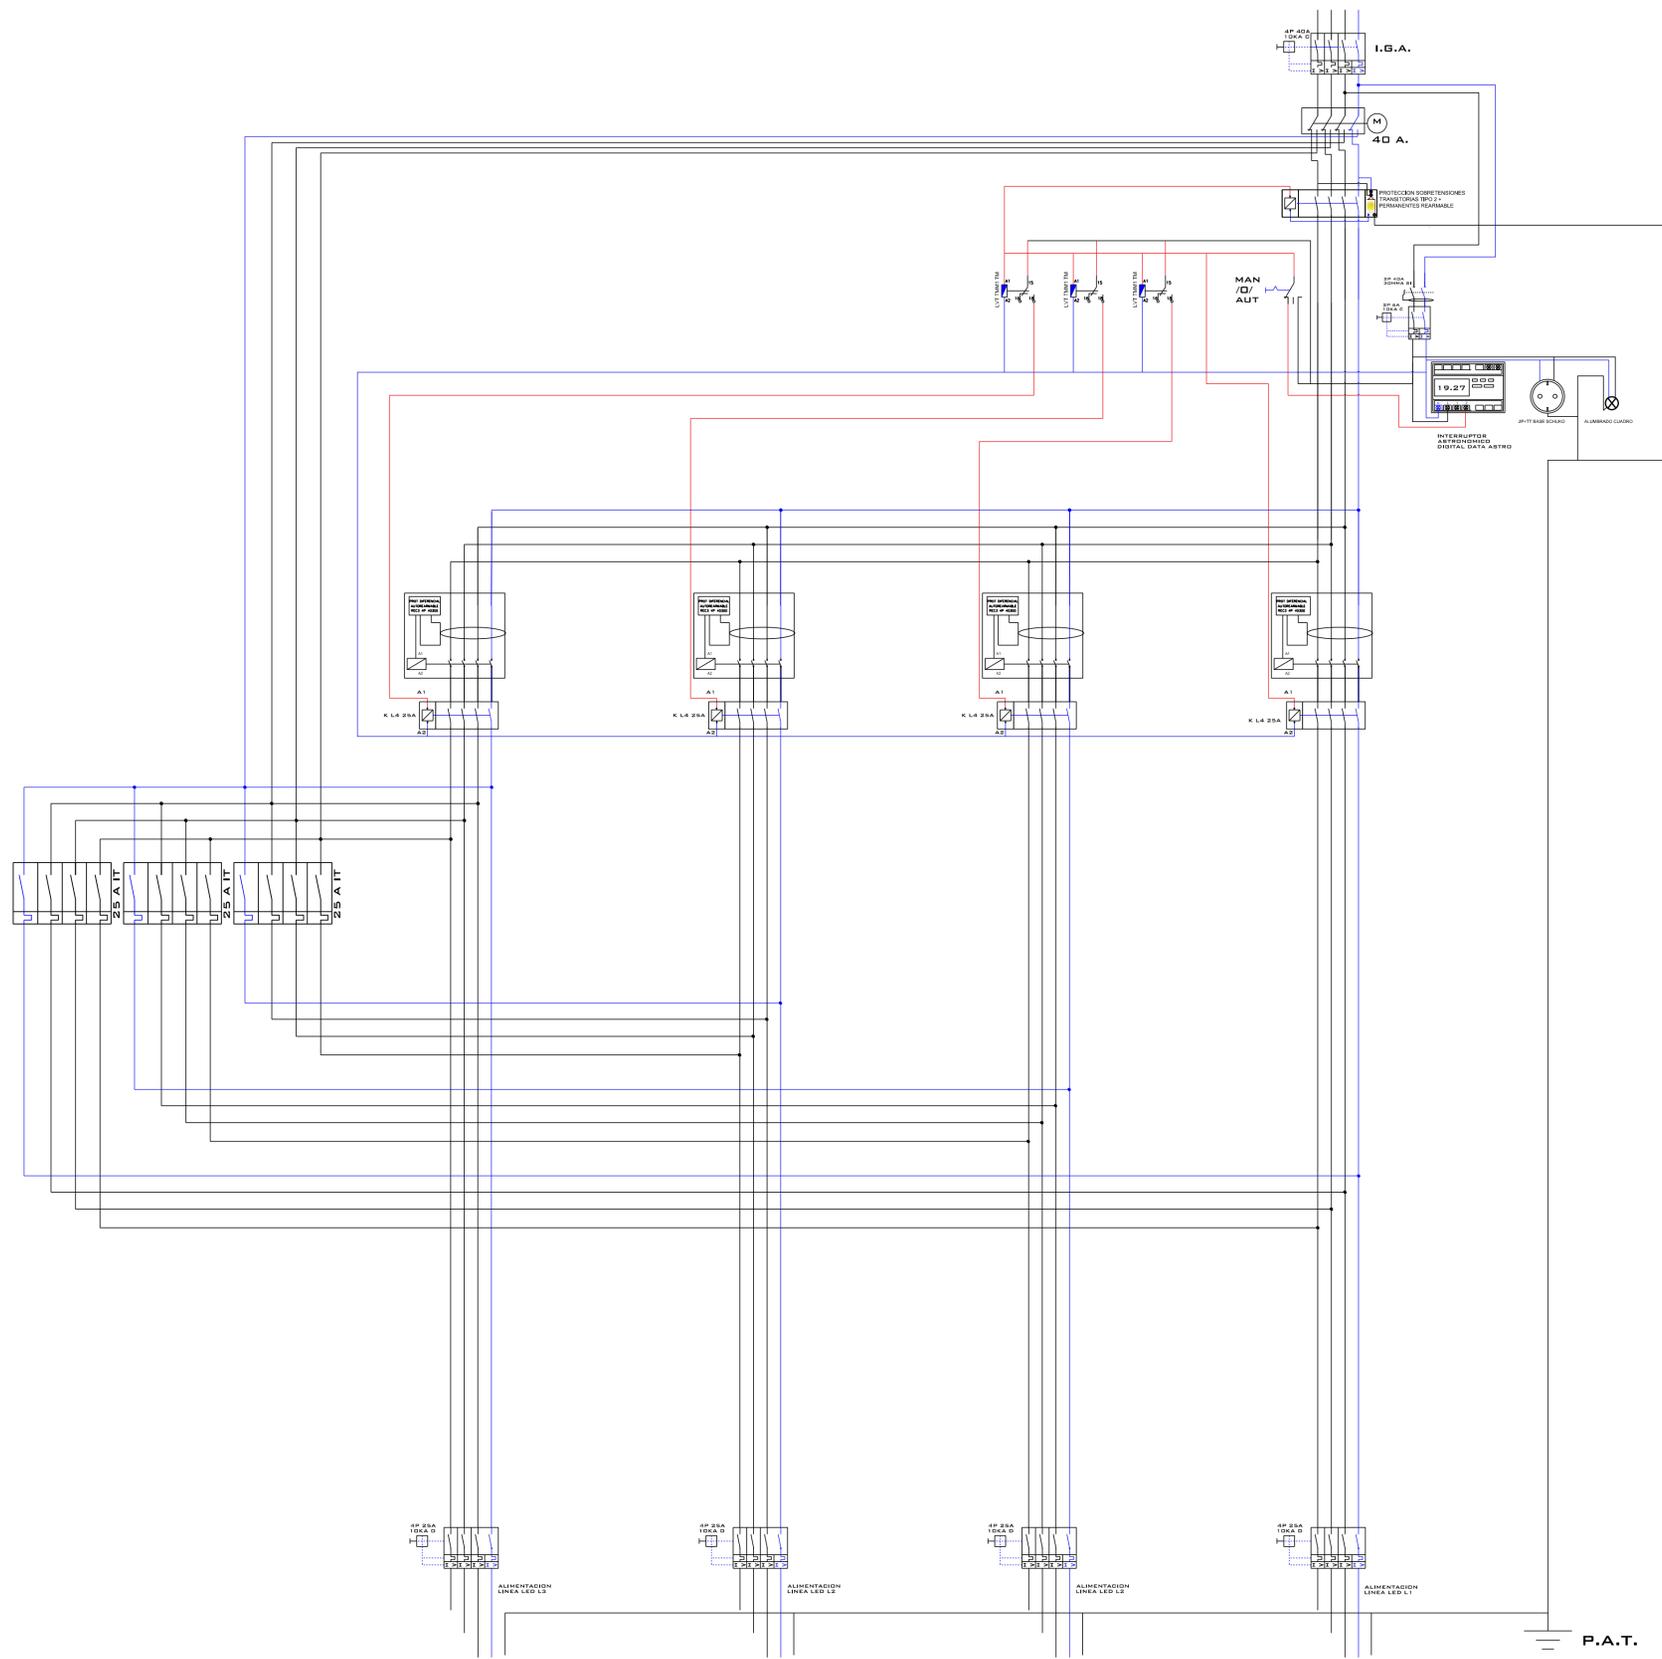

Unión Europea




Ayuntamiento de Soria

Una manera de hacer Europa
 FEDER - Fondo Europeo de Desarrollo Regional



Soria Intramuros

El ingeniero técnico	Escalas:	RENOVACIÓN A TECNOLOGÍA LED DEL ALUMBRADO DE LAS CALLES DEL CASCO VIEJO, COLLADO, PLAZA MAYOR Y ADYACENTES DE LA CIUDAD DE SORIA.	Hoja	
	Fecha:			Plano: Esquema Cuadro 4 Salidas.
	Expediente:			Situación: Zona centro de la ciudad de Soria.
Ángel Fernández	14/19		10A	

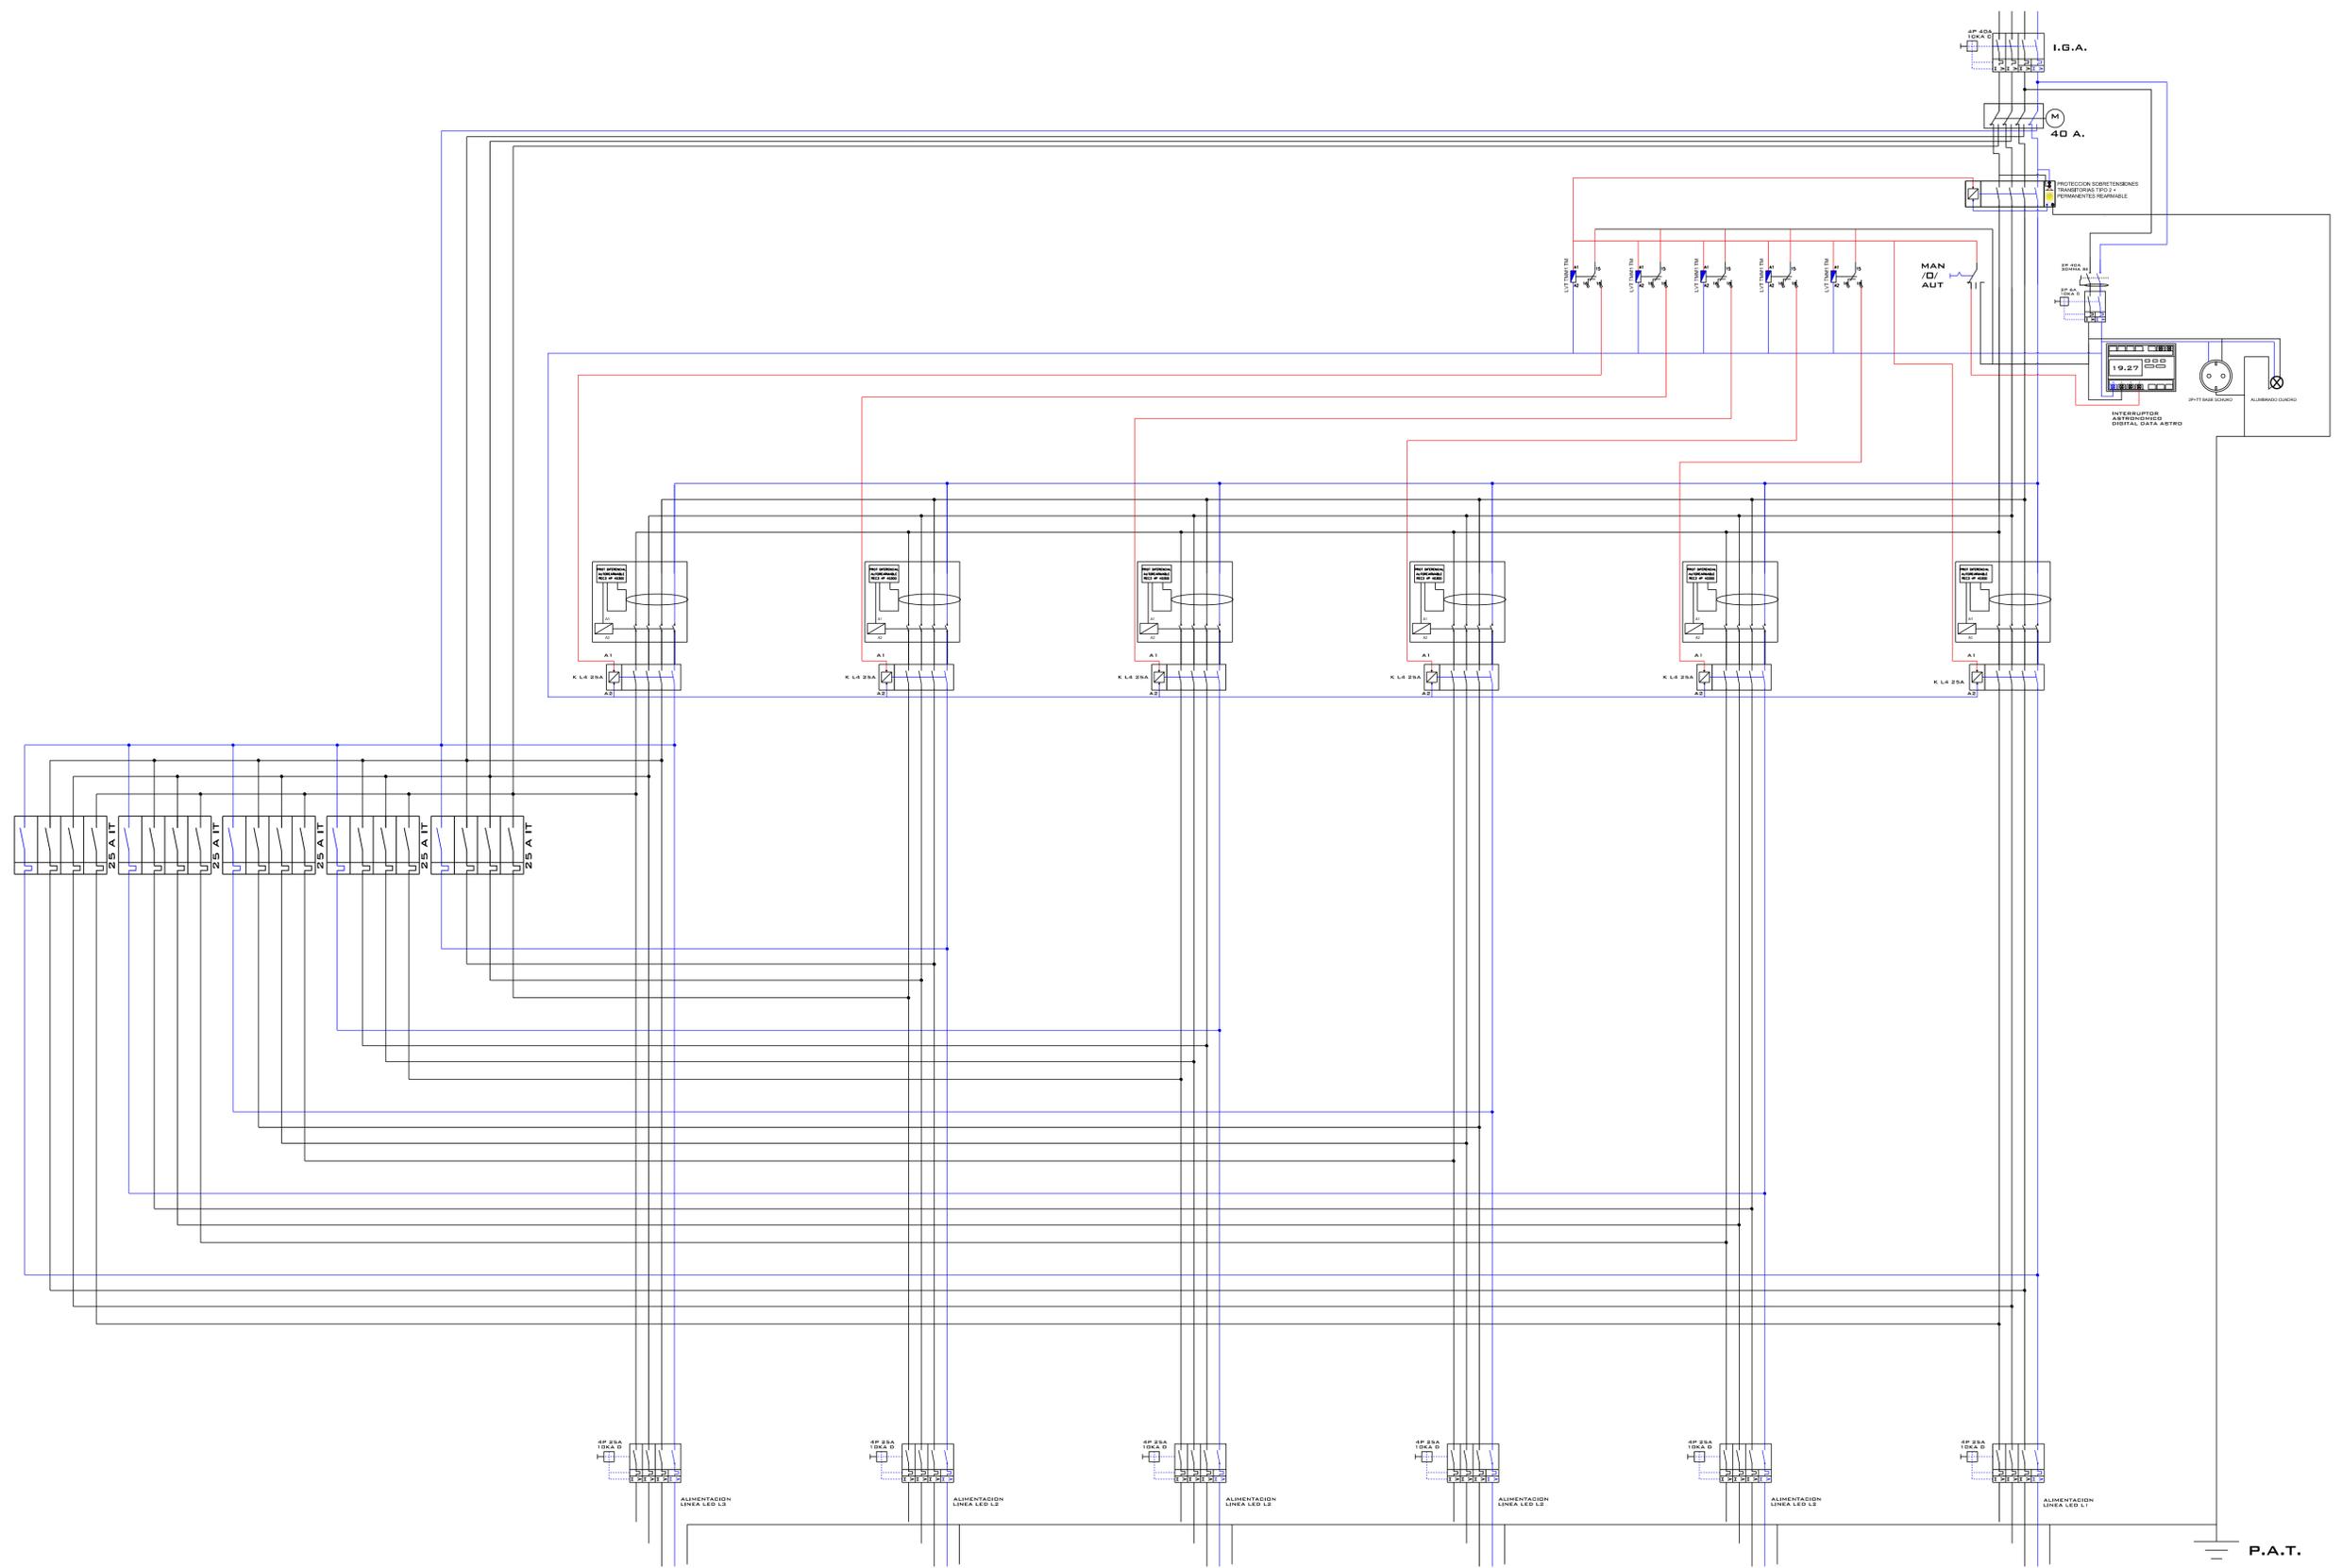

Unión Europea



Soria


Una manera de hacer Europa
 FEDER - Fondo Europeo de Desarrollo Regional




Soria
 Intramuros

El ingeniero técnico Ángel Fernández	Escalas:	RENOVACIÓN A TECNOLOGÍA LED DEL ALUMBRADO DE LAS CALLES DEL CASCO VIEJO, COLLADO, PLAZA MAYOR Y ADYACENTES DE LA CIUDAD DE SORIA. Plano: Esquema Cuadro 6 Salidas. Situación: Zona centro de la ciudad de Soria.	Hoja 10B
	Fecha: Octubre de 2019		
	Expediente: 14/19		

BRAZOS MURALES

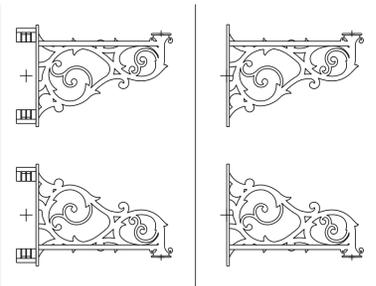


ADOSADO BS 70 MURAL

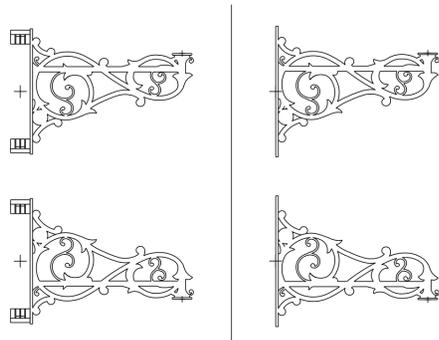


ADOSADO BS 90 MURAL


ZANJAS

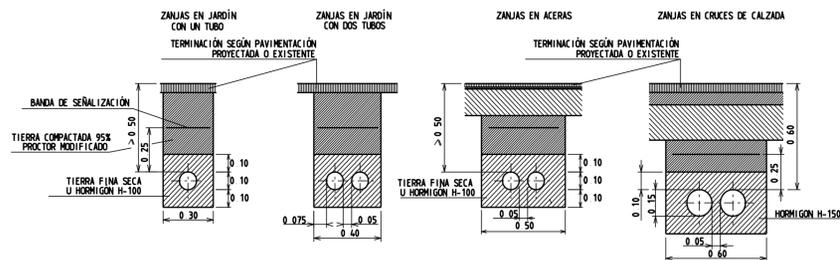


DETALLE NIVELACIÓN DE SOPORTES

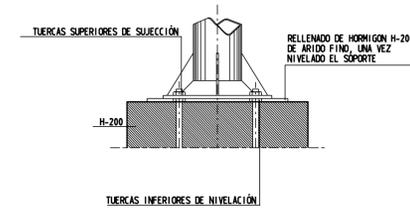


PUESTA A TIERRA DE SOPORTES

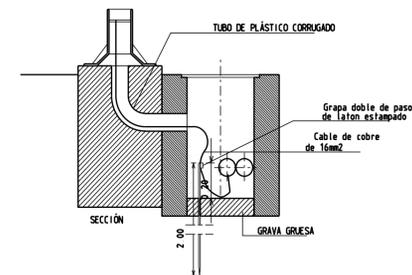



LUMINARIA PESCADOR

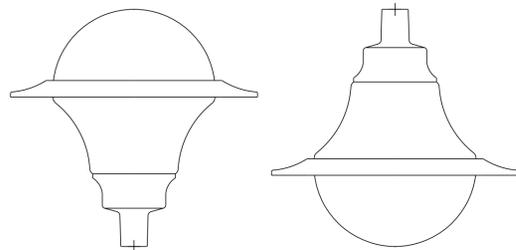


LUMINARIA SIGLO

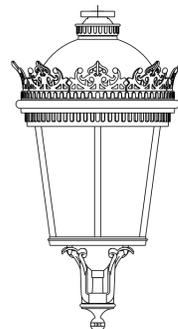


CIMENTACIONES E 1/20

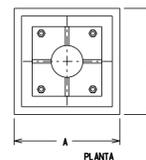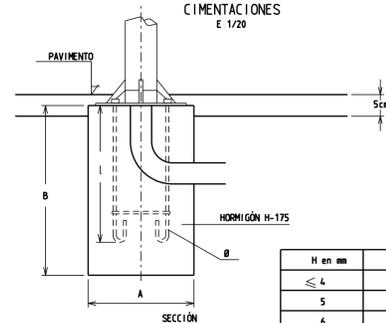


H en mm	AxB en mm	L en mm	Ø en mm
≤ 4	0 5x0 5x0 8	500	20
5	0 5x0 5x0 8	500	20
6	0 6x0 6x0 9	600	22
8	0 7x0 7x1 0	700	22
10	0 8x0 8x1 2	850	28
12	0 9x0 9x1 3	900	28
14	1 0x1 0x1 4	1000	32

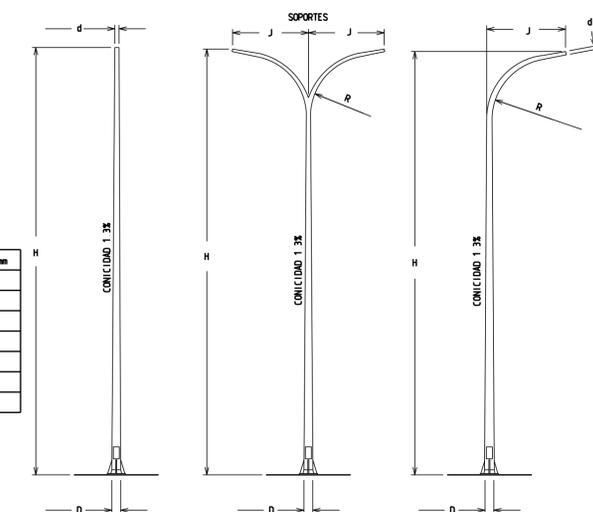


LUMINARIA AMPERA MINI

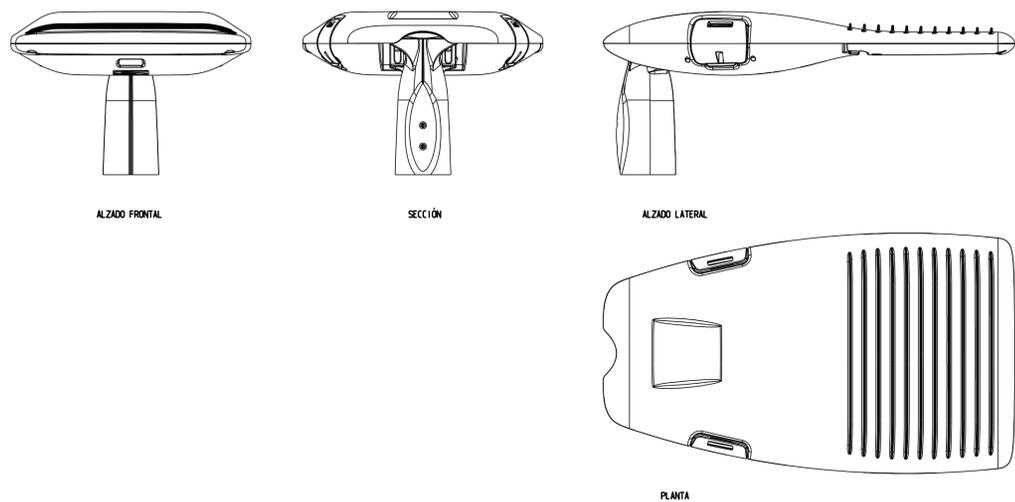

PROYECTOR LED EMPOTRADO SUELO

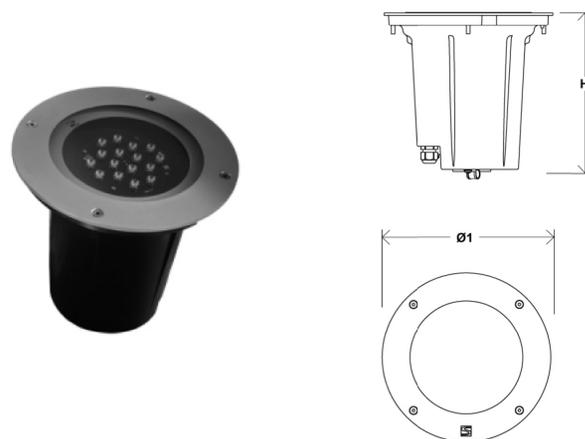

ARQUETAS

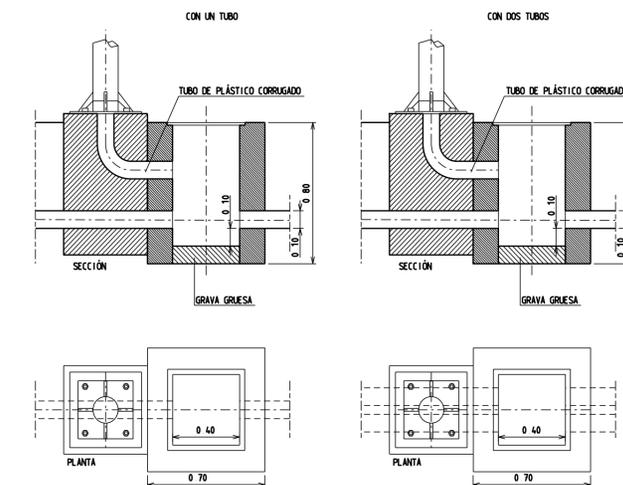

El ingeniero técnico	Escalas:	RENOVACIÓN A TECNOLOGÍA LED DEL ALUMBRADO DE LAS CALLES DEL CASCO VIEJO, COLLADO, PLAZA MAYOR Y ADYACENTES DE LA CIUDAD DE SORIA.	Hoja
	Fecha:		
	Expediente:		
	Situación:		